

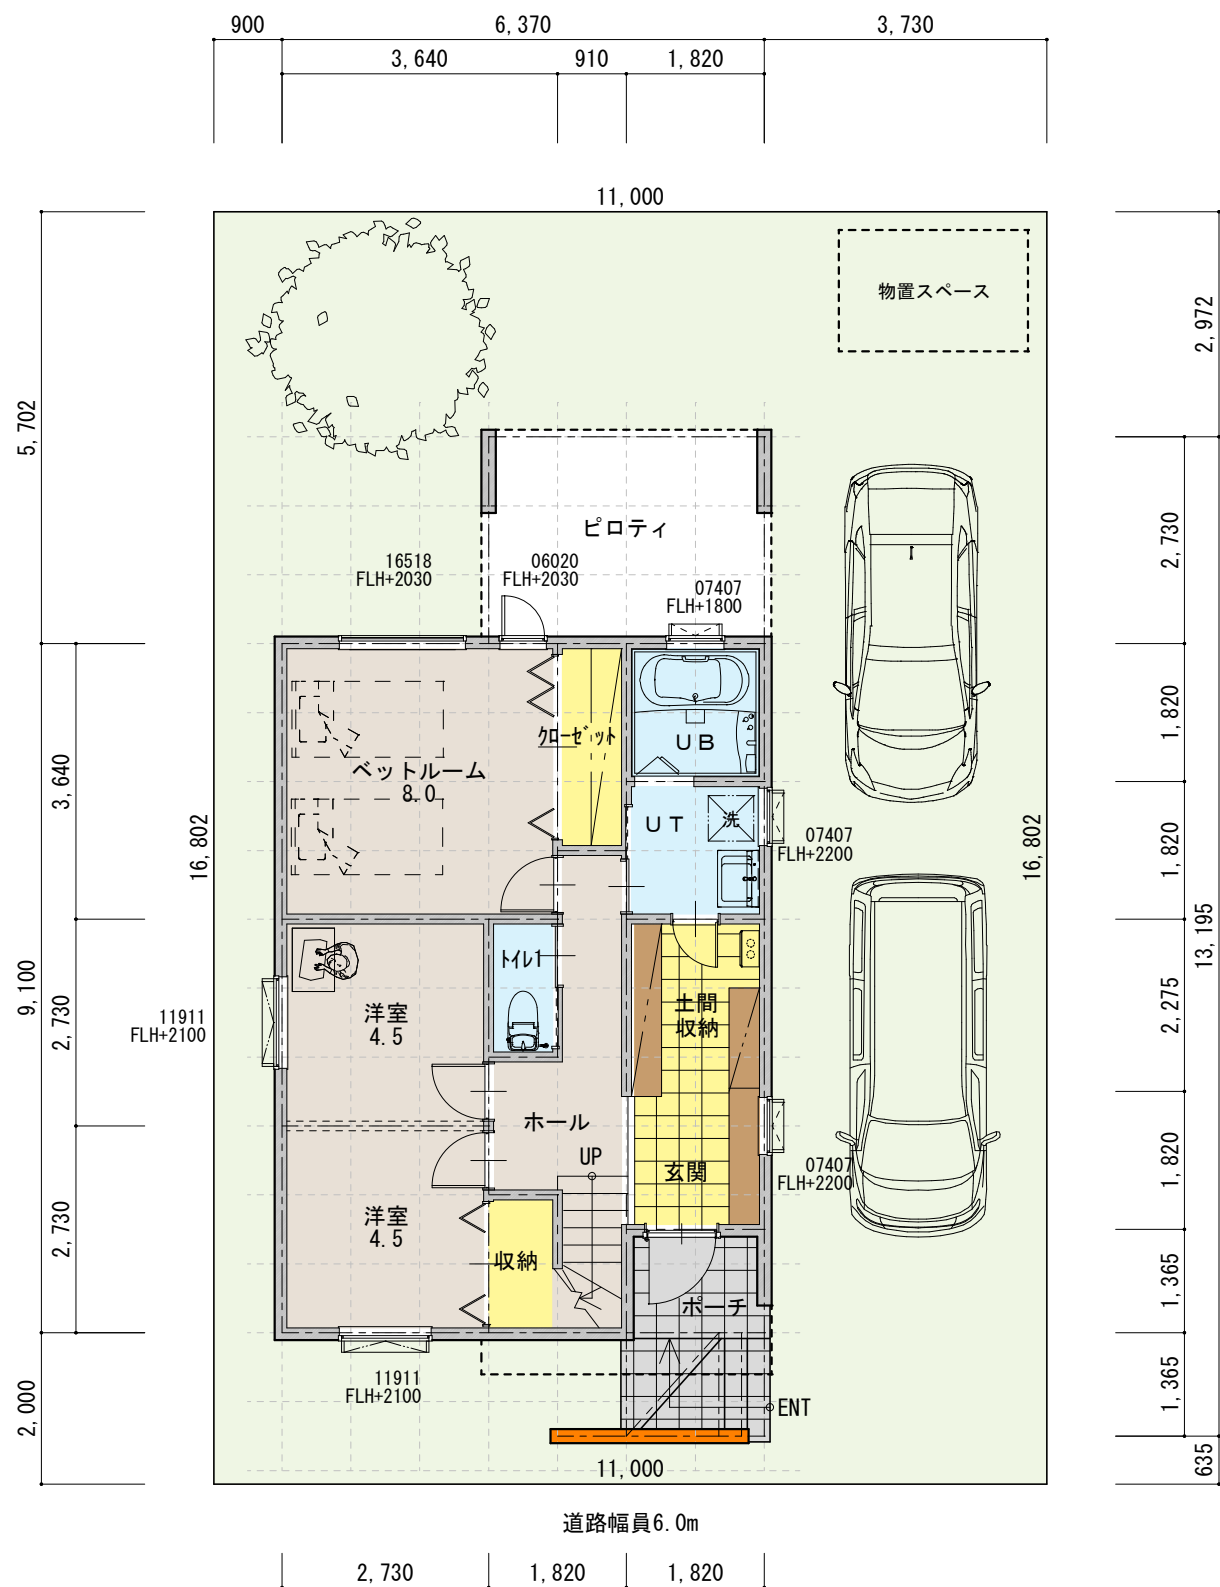


配置図・1階平面図

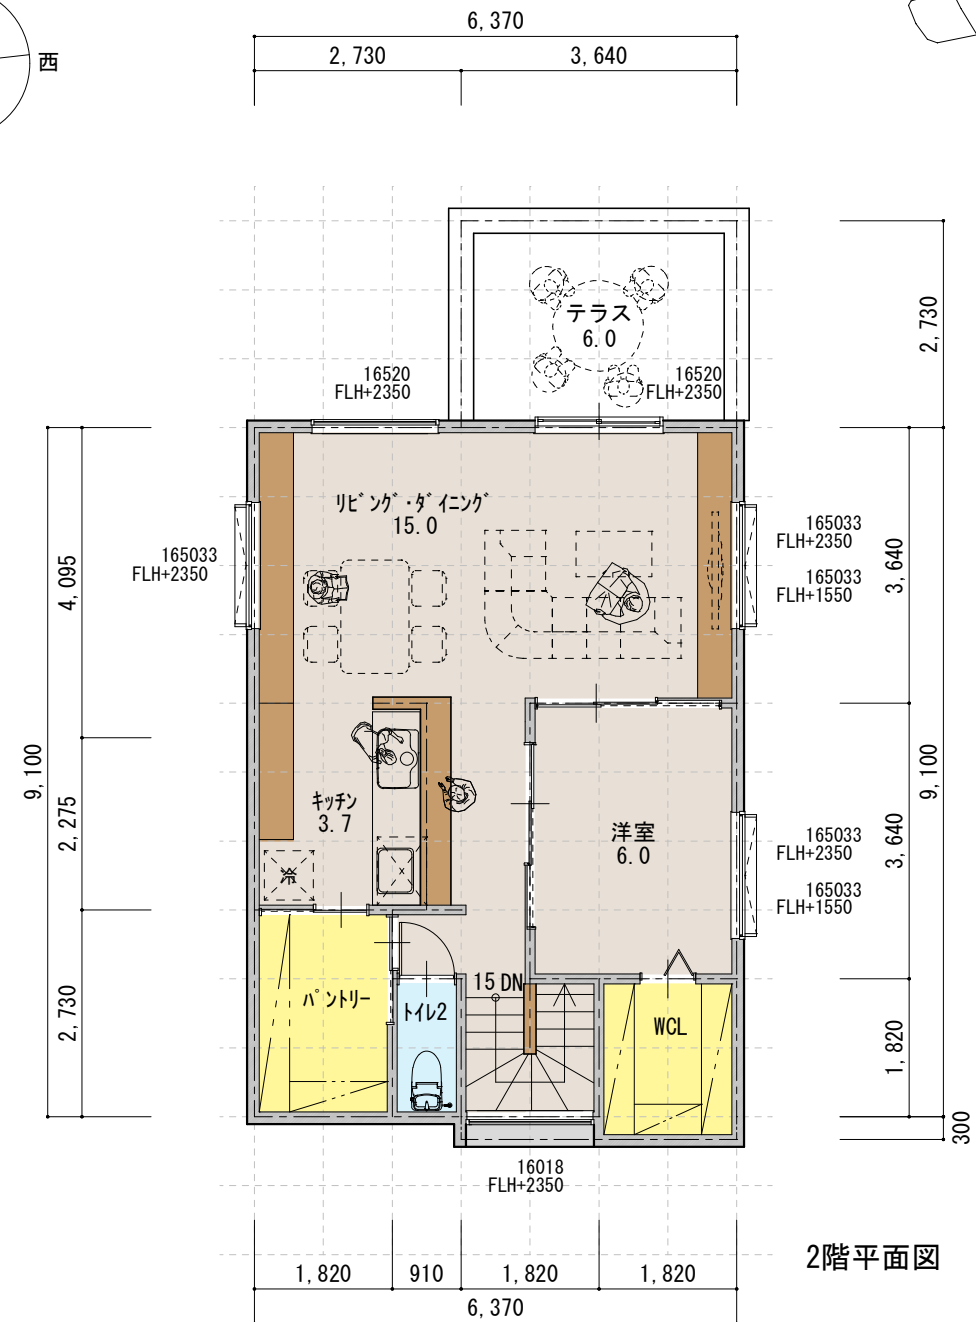

2階平面図

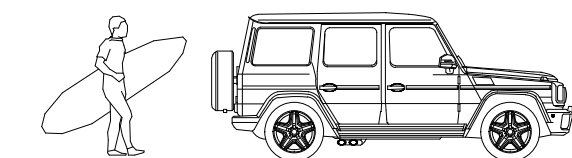

計 画 地	小樽市銭函2丁目221-41	1 階床面積	55.48	㎡		16.78坪
地域地区他	工業地域 法22条区域 津波災害警戒区域 特別用途地区（特別工業地区）	2 階床面積	58.51	㎡（テラスは含まず9.94㎡）		17.69坪
構造・規模	木造 地上2階建 一戸建ての住宅	延 床 面 積	113.99	㎡	61.68 % < 200	34.48坪
敷地面積	184.82 ㎡	建 築 面 積	69.00	㎡	37.33 % < 60	20.87坪



Wakisaka Architcture TEL 011-785-2088

Construction name: Model House

P L A N

S=1:100

kitastyle



No.

