


1階縮尺 1/150



幅員8.0m  
札幌市道

# ★建築条件なし

# ★解体更地渡し

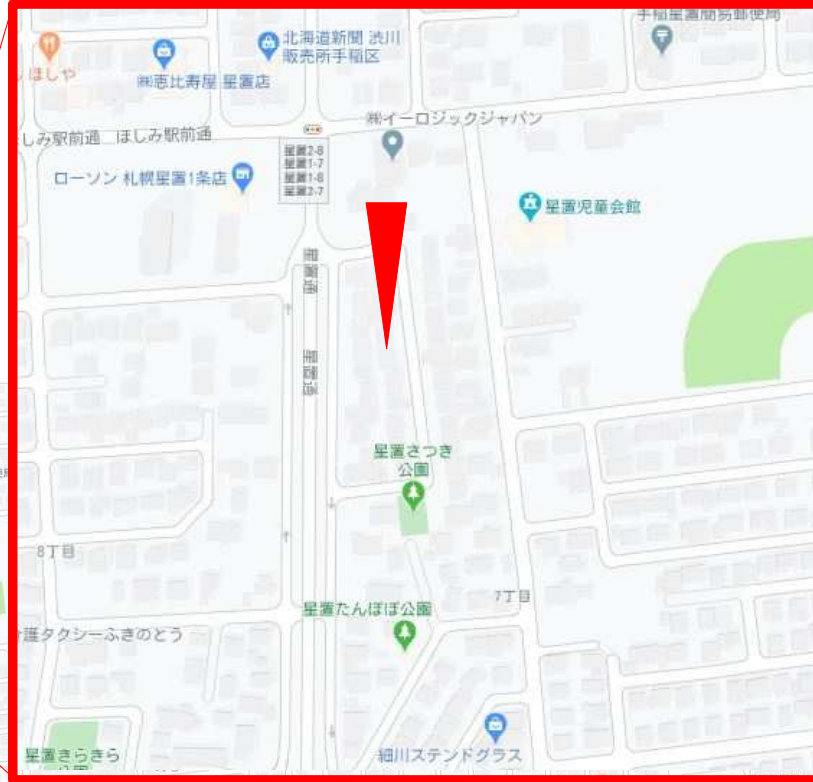

### ★周辺環境★

- ほしみ駅 徒歩9分
- 星置駅 徒歩19分
- 手稲北小学校 徒歩20分
- 星置中学校 徒歩12分
- 児童会館 徒歩2分
- コンビニ 徒歩2分
- ect...

物件種目	<b>住宅用地</b>		
最寄駅	函館本線		
	ほしみ駅		
土地面積	169.27㎡(51.20坪)	ほかに私道面積	
価格	<b>1,230万円</b>		
物件所在地	札幌市手稲区星置1条7丁目 148番55 旧住居表示:18番17号		
交通	函館本線 ほしみ駅		
	徒歩 9分		
建物面積			
建物構造			
新築年月日			
土地権利	所有権	用途地域	第一種住居地域
建ぺい率	60 %	容積率	200 %
他の法令上の制限	18m高度地区・景観計画区域		
地勢	平坦		
現況	古家あり		
接道状況(角地・間口)	東側幅員8.0m札幌市道に間口約10.90m接する		
設備	上下水道・電気・個別LPG		
備考	解体更地渡し 手稲北小学校・星置中学校		

北海道知事 石狩(3) 7194 号  
 〒047-0531 小樽市銭函2丁目2番8号  
 (株)脇坂工務店 担当:大滝  
 TEL:0120-711-525 携帯:080-4163-6536